VIA EXPRESA

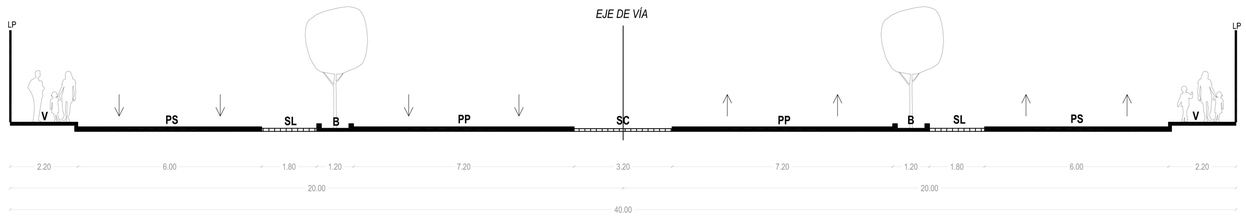

SECCIÓN E-01
ESC: 1/125

VIA ARTERIAL

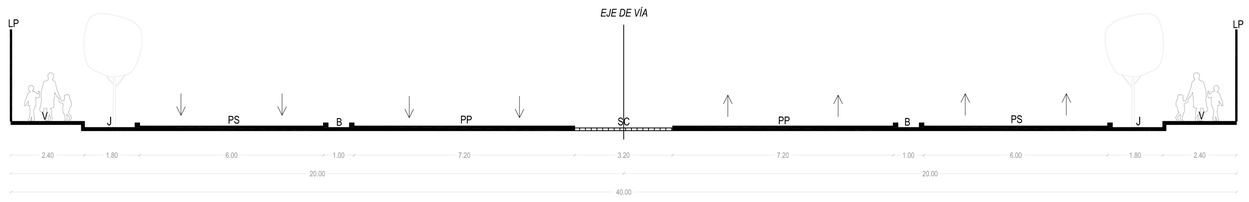

SECCIÓN A-01a
ESC: 1/100

VIA ARTERIAL

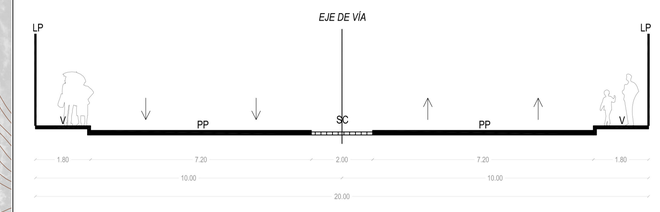

SECCIÓN A-02
ESC: 1/100

VIA COLECTORA

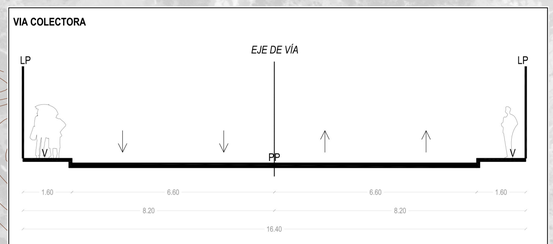

SECCIÓN C-01
ESC: 1/100

VIA COLECTORA

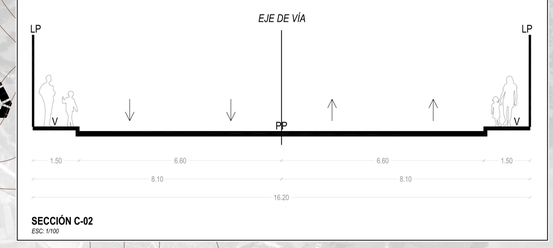

SECCIÓN C-02
ESC: 1/100

VIA COLECTORA PAR VIAL

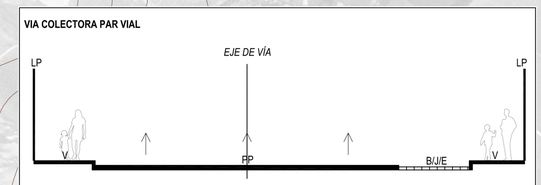

SECCIÓN CPV-01
ESC: 1/100

VIA COLECTORA PAR VIAL

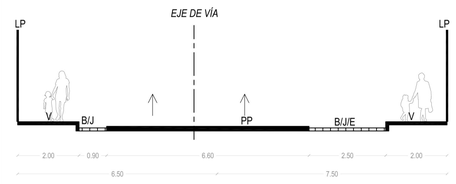

SECCIÓN CPV-02
ESC: 1/100

VIA COLECTORA PAR VIAL

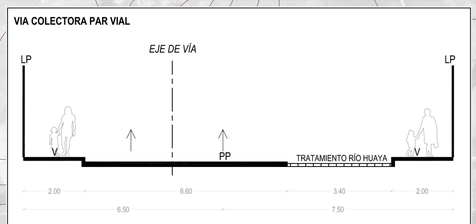

SECCIÓN CPV-02b
ESC: 1/100

VIA COLECTORA PAR VIAL

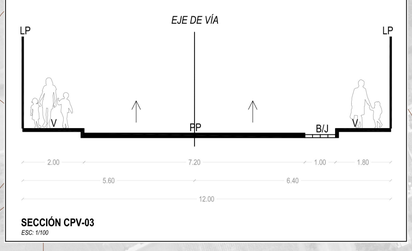

SECCIÓN CPV-03
ESC: 1/100

VIA ARTERIAL

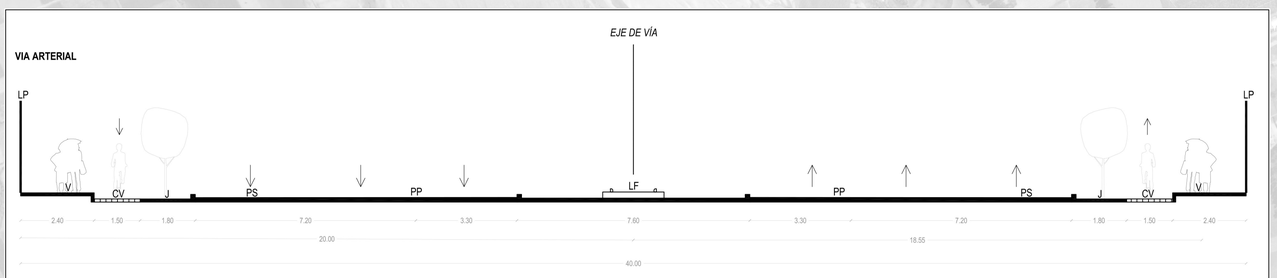

SECCIÓN A-01b
ESC: 1/100

ILUSTRE MUNICIPALIDAD San Agustín Emprendiendo el Futuro GESTIÓN 2019 - 2022

perurbe

LEYENDA PLANO BÁSICO

- Limite de Intervención
- Ríos
- Curvas de Nivel
- Caminos
- Toponimia
- Puente

PUNTOS GEODÉSICOS

- Puntos Geodésicos

CLASIFICACIÓN SISTEMA VIAL

- Vía Expresa
- Vía Arterial
- Vía Colectora
- Vía Colectora Par Vial
- Vía Tratamiento Especial

N W E S

MUNICIPALIDAD DISTRITAL DE SAN AGUSTÍN DE CAJAS
PLAN DE DESARROLLO URBANO
2019 - 2029

PLANO N° 55:

SISTEMA VIAL PRIMARIO SAN AGUSTÍN DE CAJAS

Región: Junín
Provincia: Huancayo
Distrito: San Agustín de Cajas

Elaboración: Consorcio Perurbe
Datum: WGS 1984 UTM ZONA 18 S
Fuente: PDU SAC - 2002
CARTA NACIONAL: a escala 1:100,000, IGN (1,993).

Fecha: Setiembre de 2019
Escala de Impresión 1/5,000
Código de Lámina SVP-001